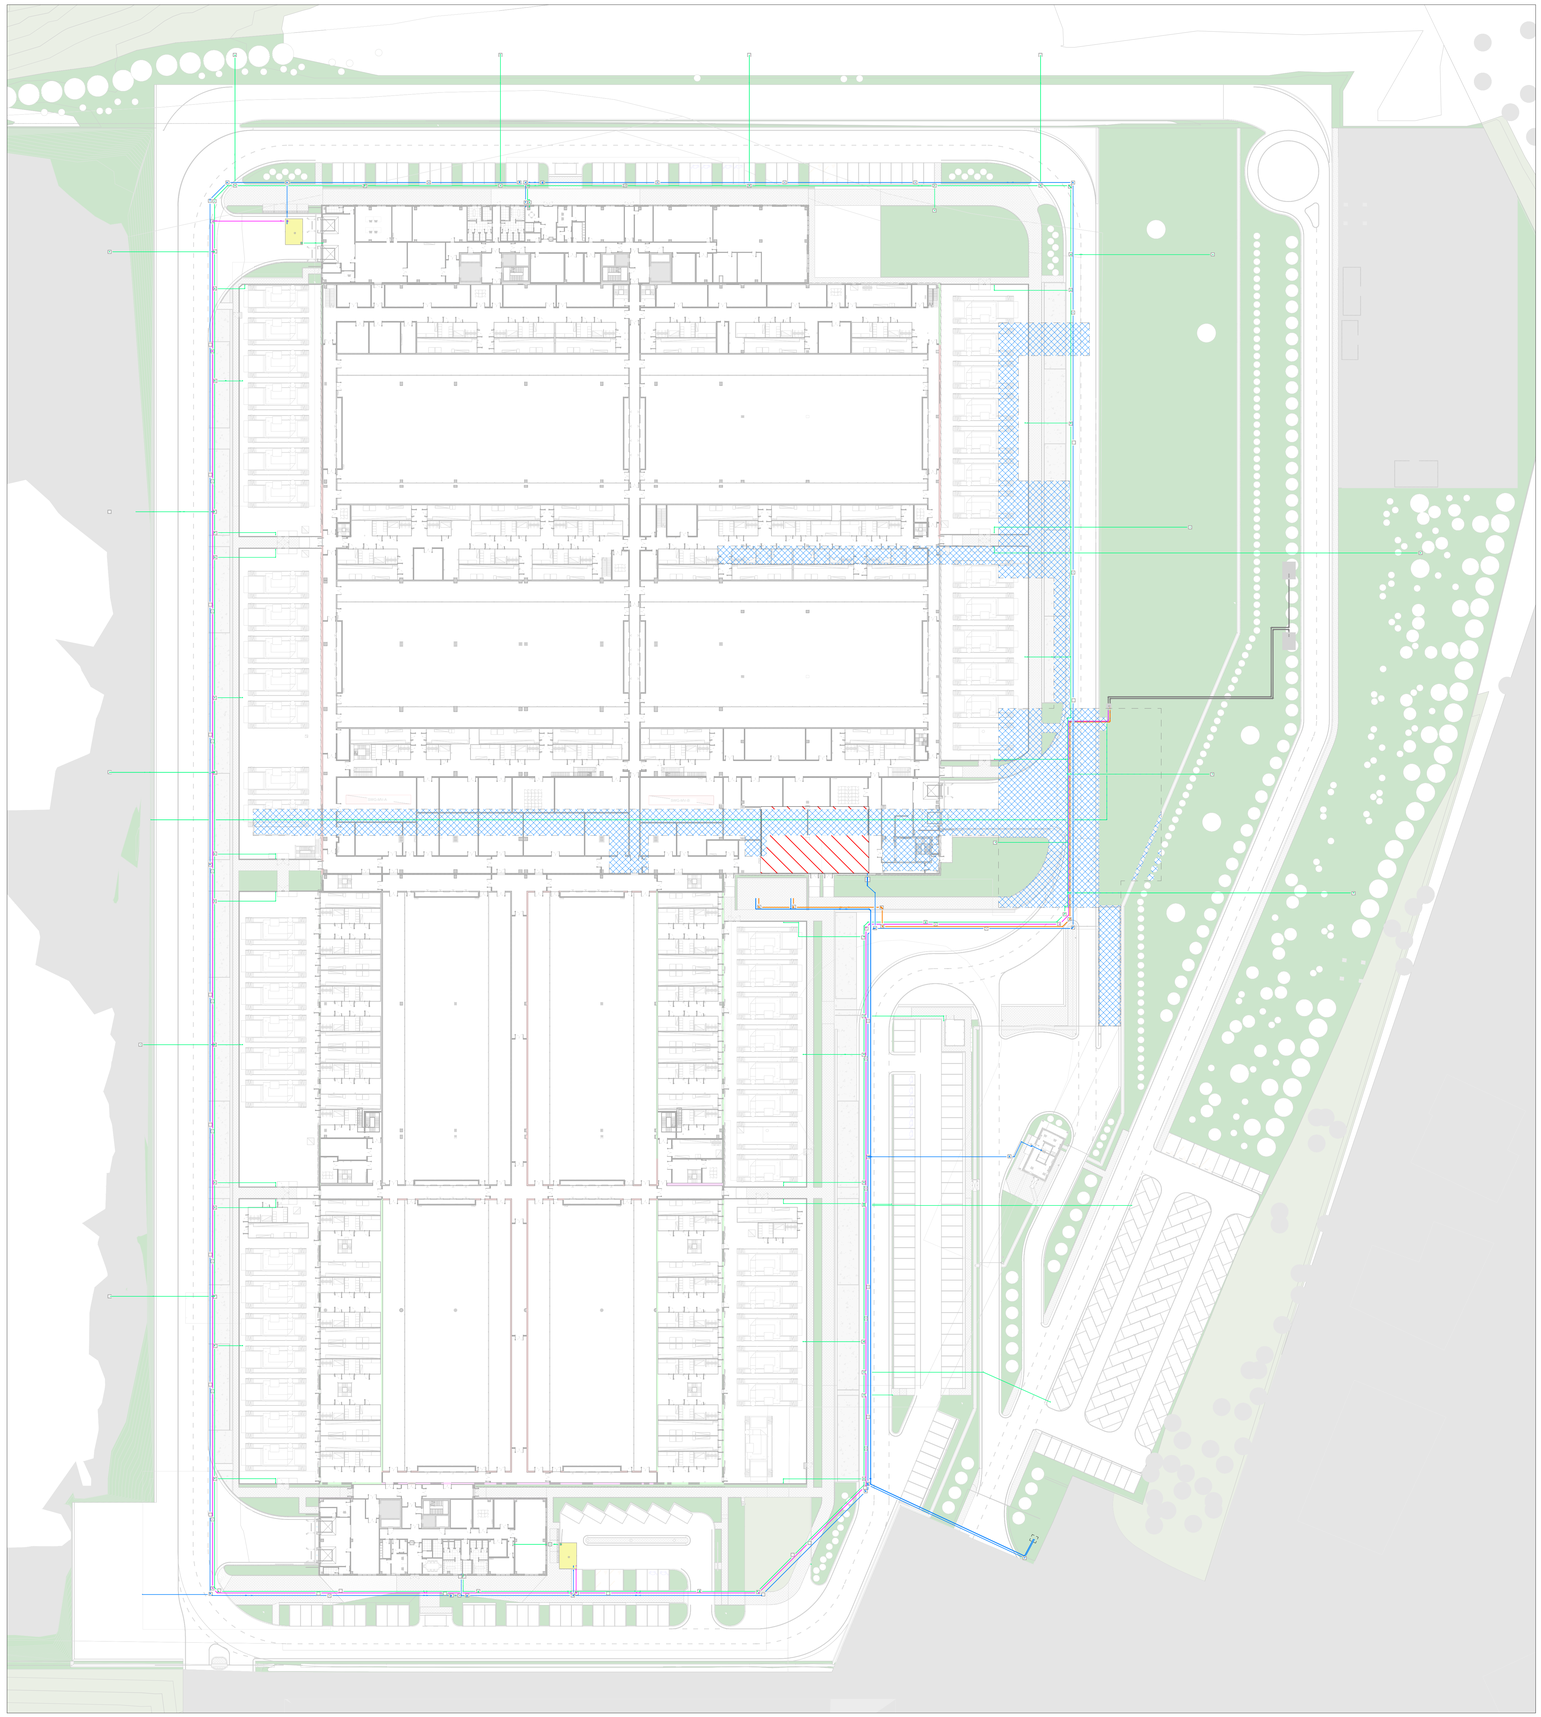

DW - Legenda Tubazioni

DCW	Adduzione Acqua Fredda Sanitaria - Acciaio zincato / PEAD (tubazioni interrate)
NPW	Adduzione Acqua non Potabile - Acciaio zincato / PEAD (tubazioni interrate)
NPW	Acqua Non Potabile da pozzi esisteni – mantenere la tubazione esistente
NPW	Adduzione Acqua non Potabile verso serbatoi ANTINCENDIO - Acciaio zincato / PEAD (tubazioni interrate)
NPW	Acqua Non Potabile da pozzi esisteni verso serbatoi NPW – mantenere la tubazione esistente
	Piano Interrato

Tag Pozzetti

Keynote_mirror — DXXX

Altezza — XXX | YYY — Livello Copertura

Keynote_mirror — DXXX

N

REV.	DATA / DATE:	DESCRIZIONE / DESCRIPTION:
A	09/02/2026	AGGIORNAMENTO

CIVIL, ARCH. AND MEP DESIGN:

L22DC

L22 DC - è una divisione di:
Lombardini22 S.p.A.
Via Lombardini 22
T +39 02 36 59 62 00
info@l22.it

20143 Milano, Italia
F +39 02 83 20 13 97
www.l22.it

Capitale sociale Euro 100 000 i.v.
C.F./P.IVA: 05050620964 R.E.A. 1827099

Sistema di gestione qualità conforme alla UNI EN ISO 9001:2008 - Certificato Nr. 50 100 8319 da TUV Italia

STRUCTURE DESIGN:

Ing. Arturo Donadio e Antonio Condello
S.P.S. S.r.l.
Via M. Gioia, 64 – 20125 Milano, Italia
segreteria@spsservi.it T. 02/66594887
www.spsservi.it

COMMITTENTE / CLIENT:

GAVILLS INVESTMENT MANAGEMENT SGR S.P.A.
Milano, via Bari Paolo, n. 7

TECHNICAL AUTHORITY:

ECHELON DATA CENTRES
Dublin, 19/25 The Cubes
Offices, Beacon South Quarter

PROGETTO / PROJECT:

LIN10
Via della Costa, 2, Treviglio (BG), 24047

PROGETTISTA / DESIGNER:

Ing. Roberto Cereda - Iscritto all'Ordine degli Ingegneri di Brescia n° 2609

Indirizzo: Via Ella Lombardini 22, 20143, Milano
Mail: ufficio.tecnico@l22.it - Pec: lombardini22@legalmail.it

OGGETTO / OBJECT:

VALUTAZIONE IMPATTO AMBIENTALE
A senso degli art. 23-25 del D.Lgs 152/06

TITOLO / DESCRIPTION:

Reti esterne idrico sanitario - Inquadramento

Keyplan LIN10

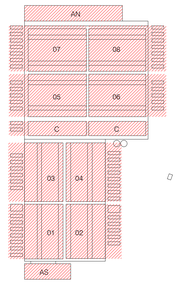

DISEGNATO DA: DRAWN BY:	CONTROLLATO DA: CHECKED BY:
EAB	EAR
DATA/ DATE: 17/12/2025	SCALA / SCALE: 1:500

NOME FILE / FILE NAME:
4210_ AM-029- Reti esterne idrico sanitario - Inquadramento

COMMESSA / JOB:	FORMATO / SHEET:
4210	A0

TAVOLA / DRAWING:

AM-029

DATA REV.:	REV.:
09/02/2026	A

Firmato digitalmente da:
PAOLA ENRICA FIORINI
Data: 06/02/2026 11:18:07

© Lombardini22 S.p.A. ES DT (rev.-) (L.663/41 Art.2575)